


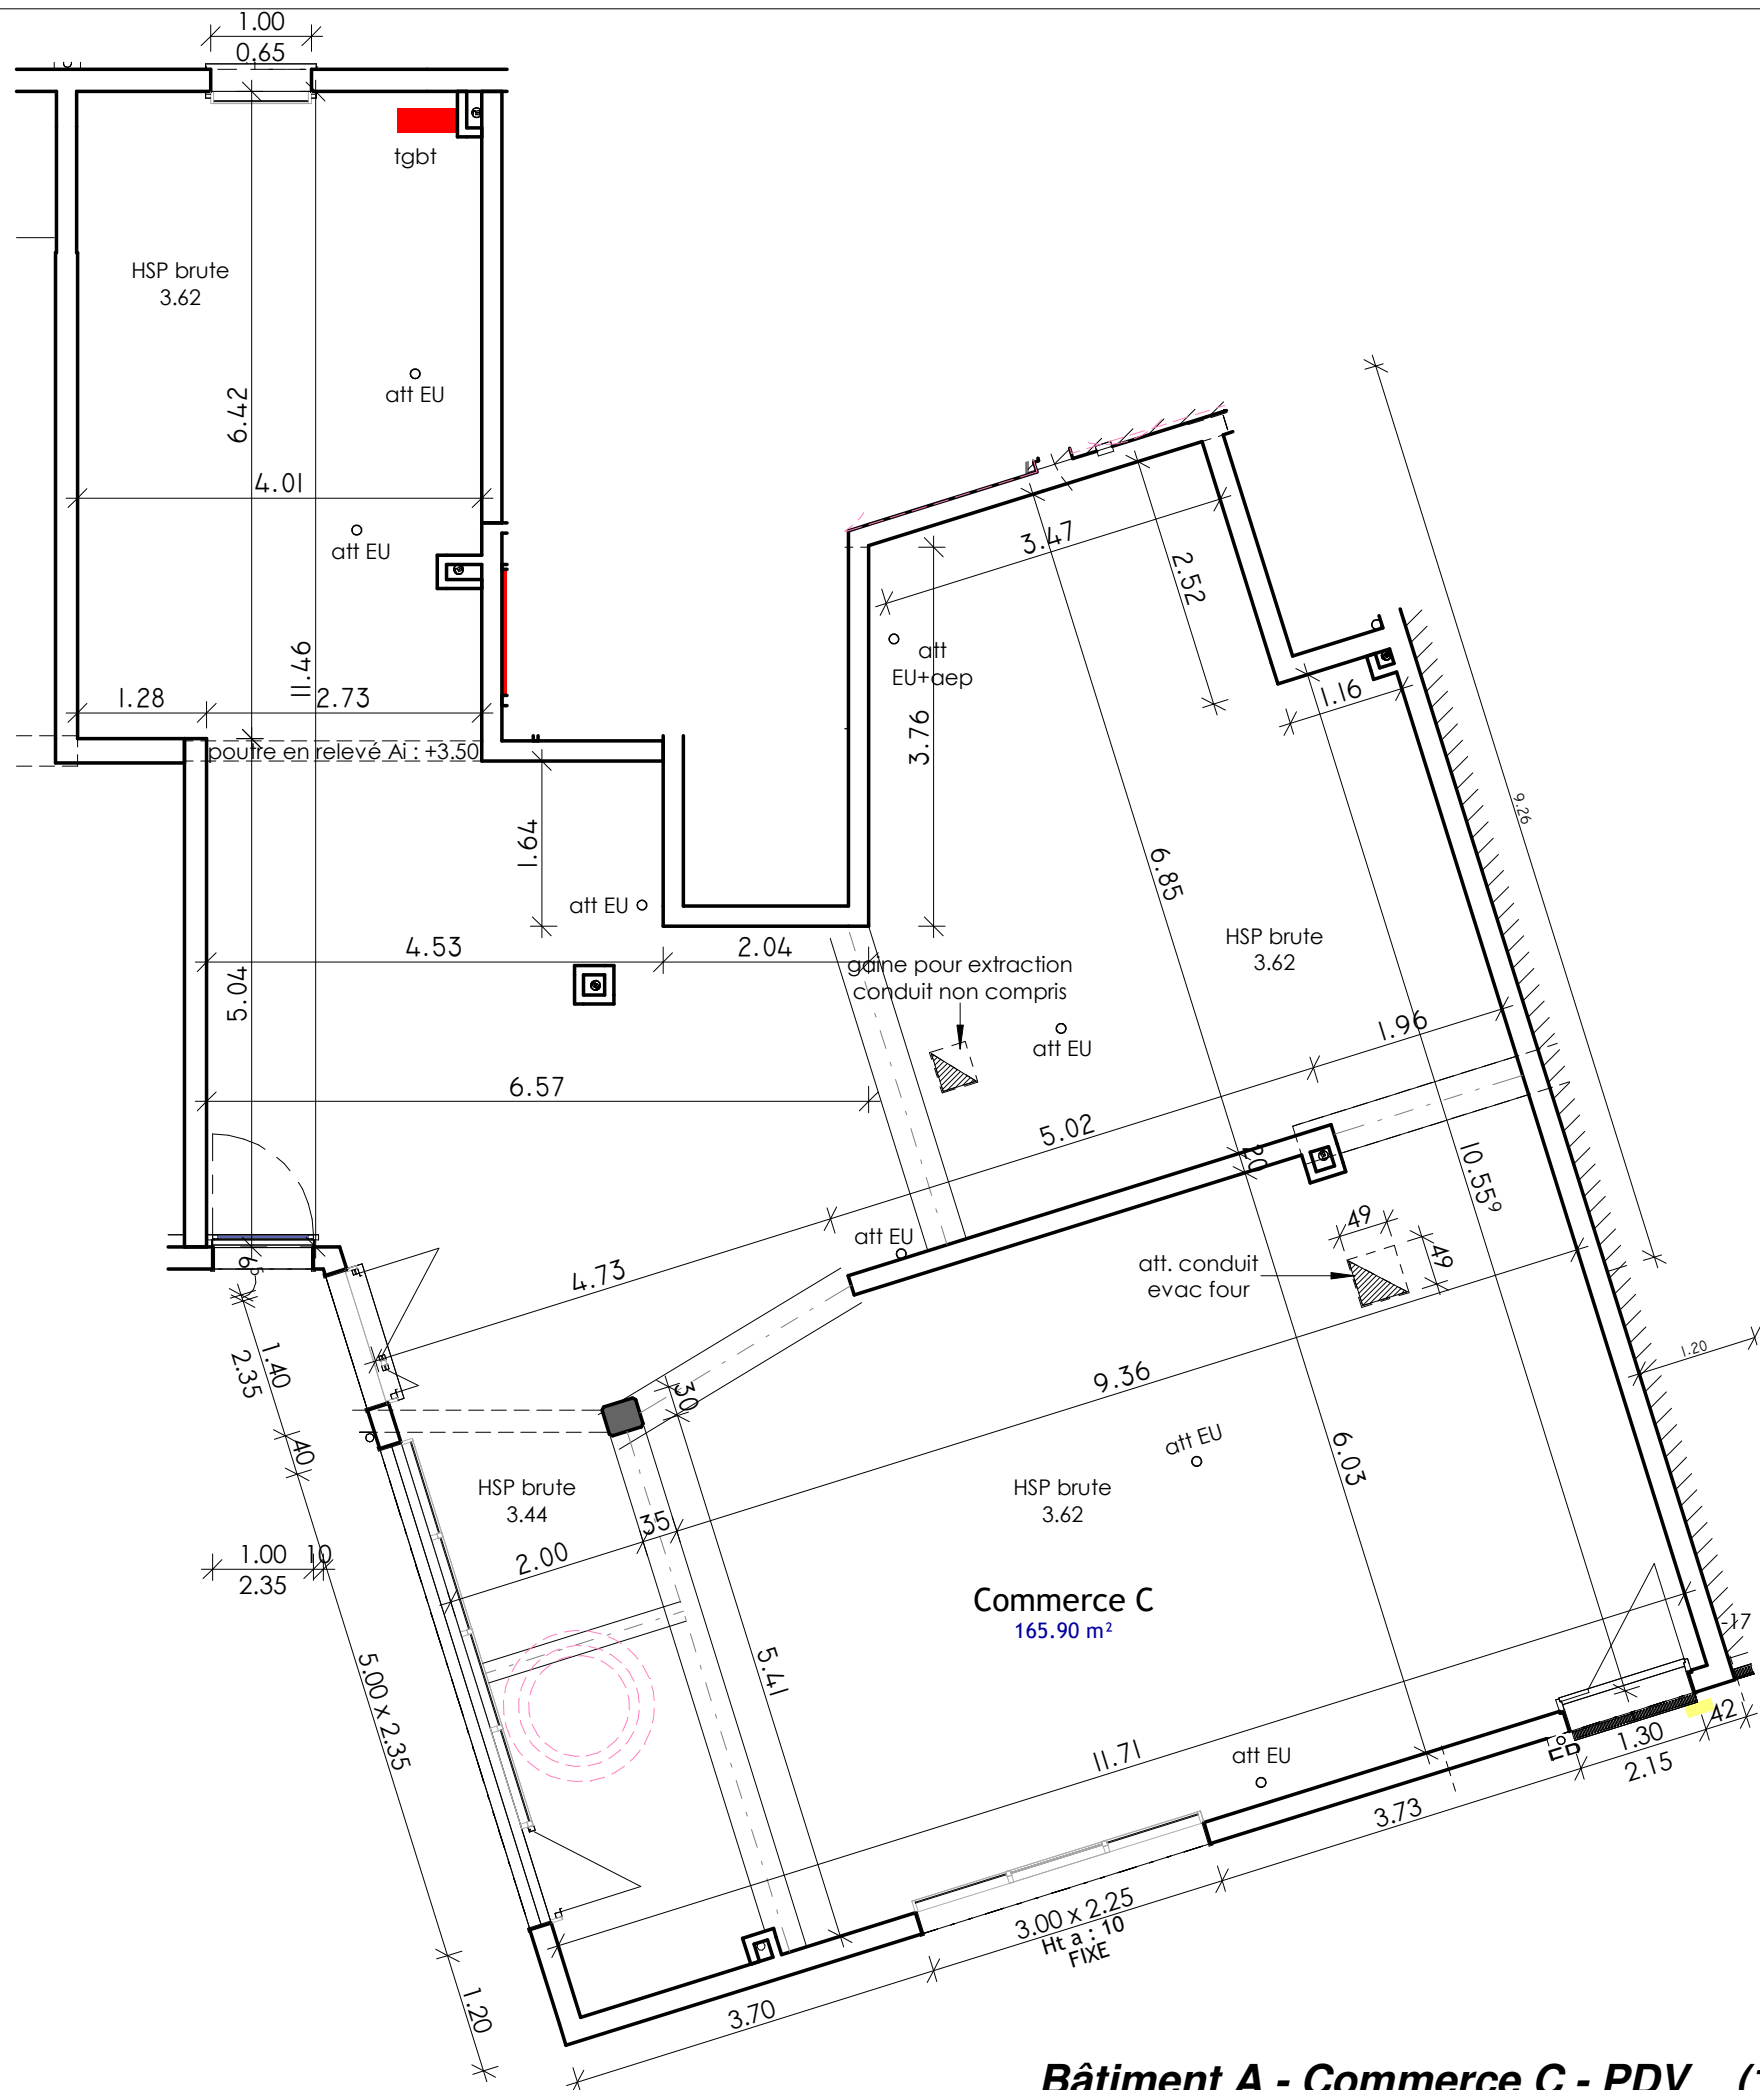

Nota : Plans non contractuels. Le mobilier n'est pas compris dans la vente.
Le présent plan pourra subir des adaptations dimensionnelles techniques et d'organisation sur la base des études détaillées d'exécution. Les poutres, poteaux, soffites et faux plafonds ne figurent pas tous sur le présent plan.

ALSTIDE

PROMOTEUR & AMÉNAGEUR

125bis route de Clisson 44230 Saint Sébastien-sur-Loire
Tel. 0251712708 Fax. 0240345501


Loire-Atlantique
développement

LES TERRASSES DE MONTBERT

Construction de 25 logements et 3 commerces

1-3-5-7, rue de la Gare / 14, rue de la Cure

44140 MONTBERT

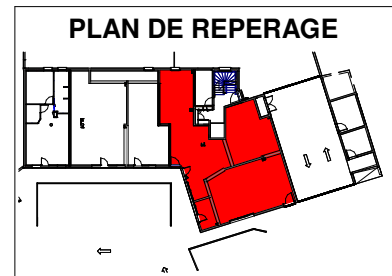


BATIMENT	NIVEAU	TYPE	N°
A	RDC		003

--

LEGENDE

Date : 09/01/2026

SURFACES COMMERCE C BOULANGERIE	
NOM	SURFACE
MAGASIN	25.81 m ²
WC PMR	3.91 m ²
BUREAU/VESTIAIRE	9.66 m ²
PLONGE	4.14 m ²
BOULANGERIE	45.98 m ²
PÂTISSERIE	42.93 m ²
SNACK	22.62 m ²
TOTAL GÉNÉRAL: 7	155.06 m ²

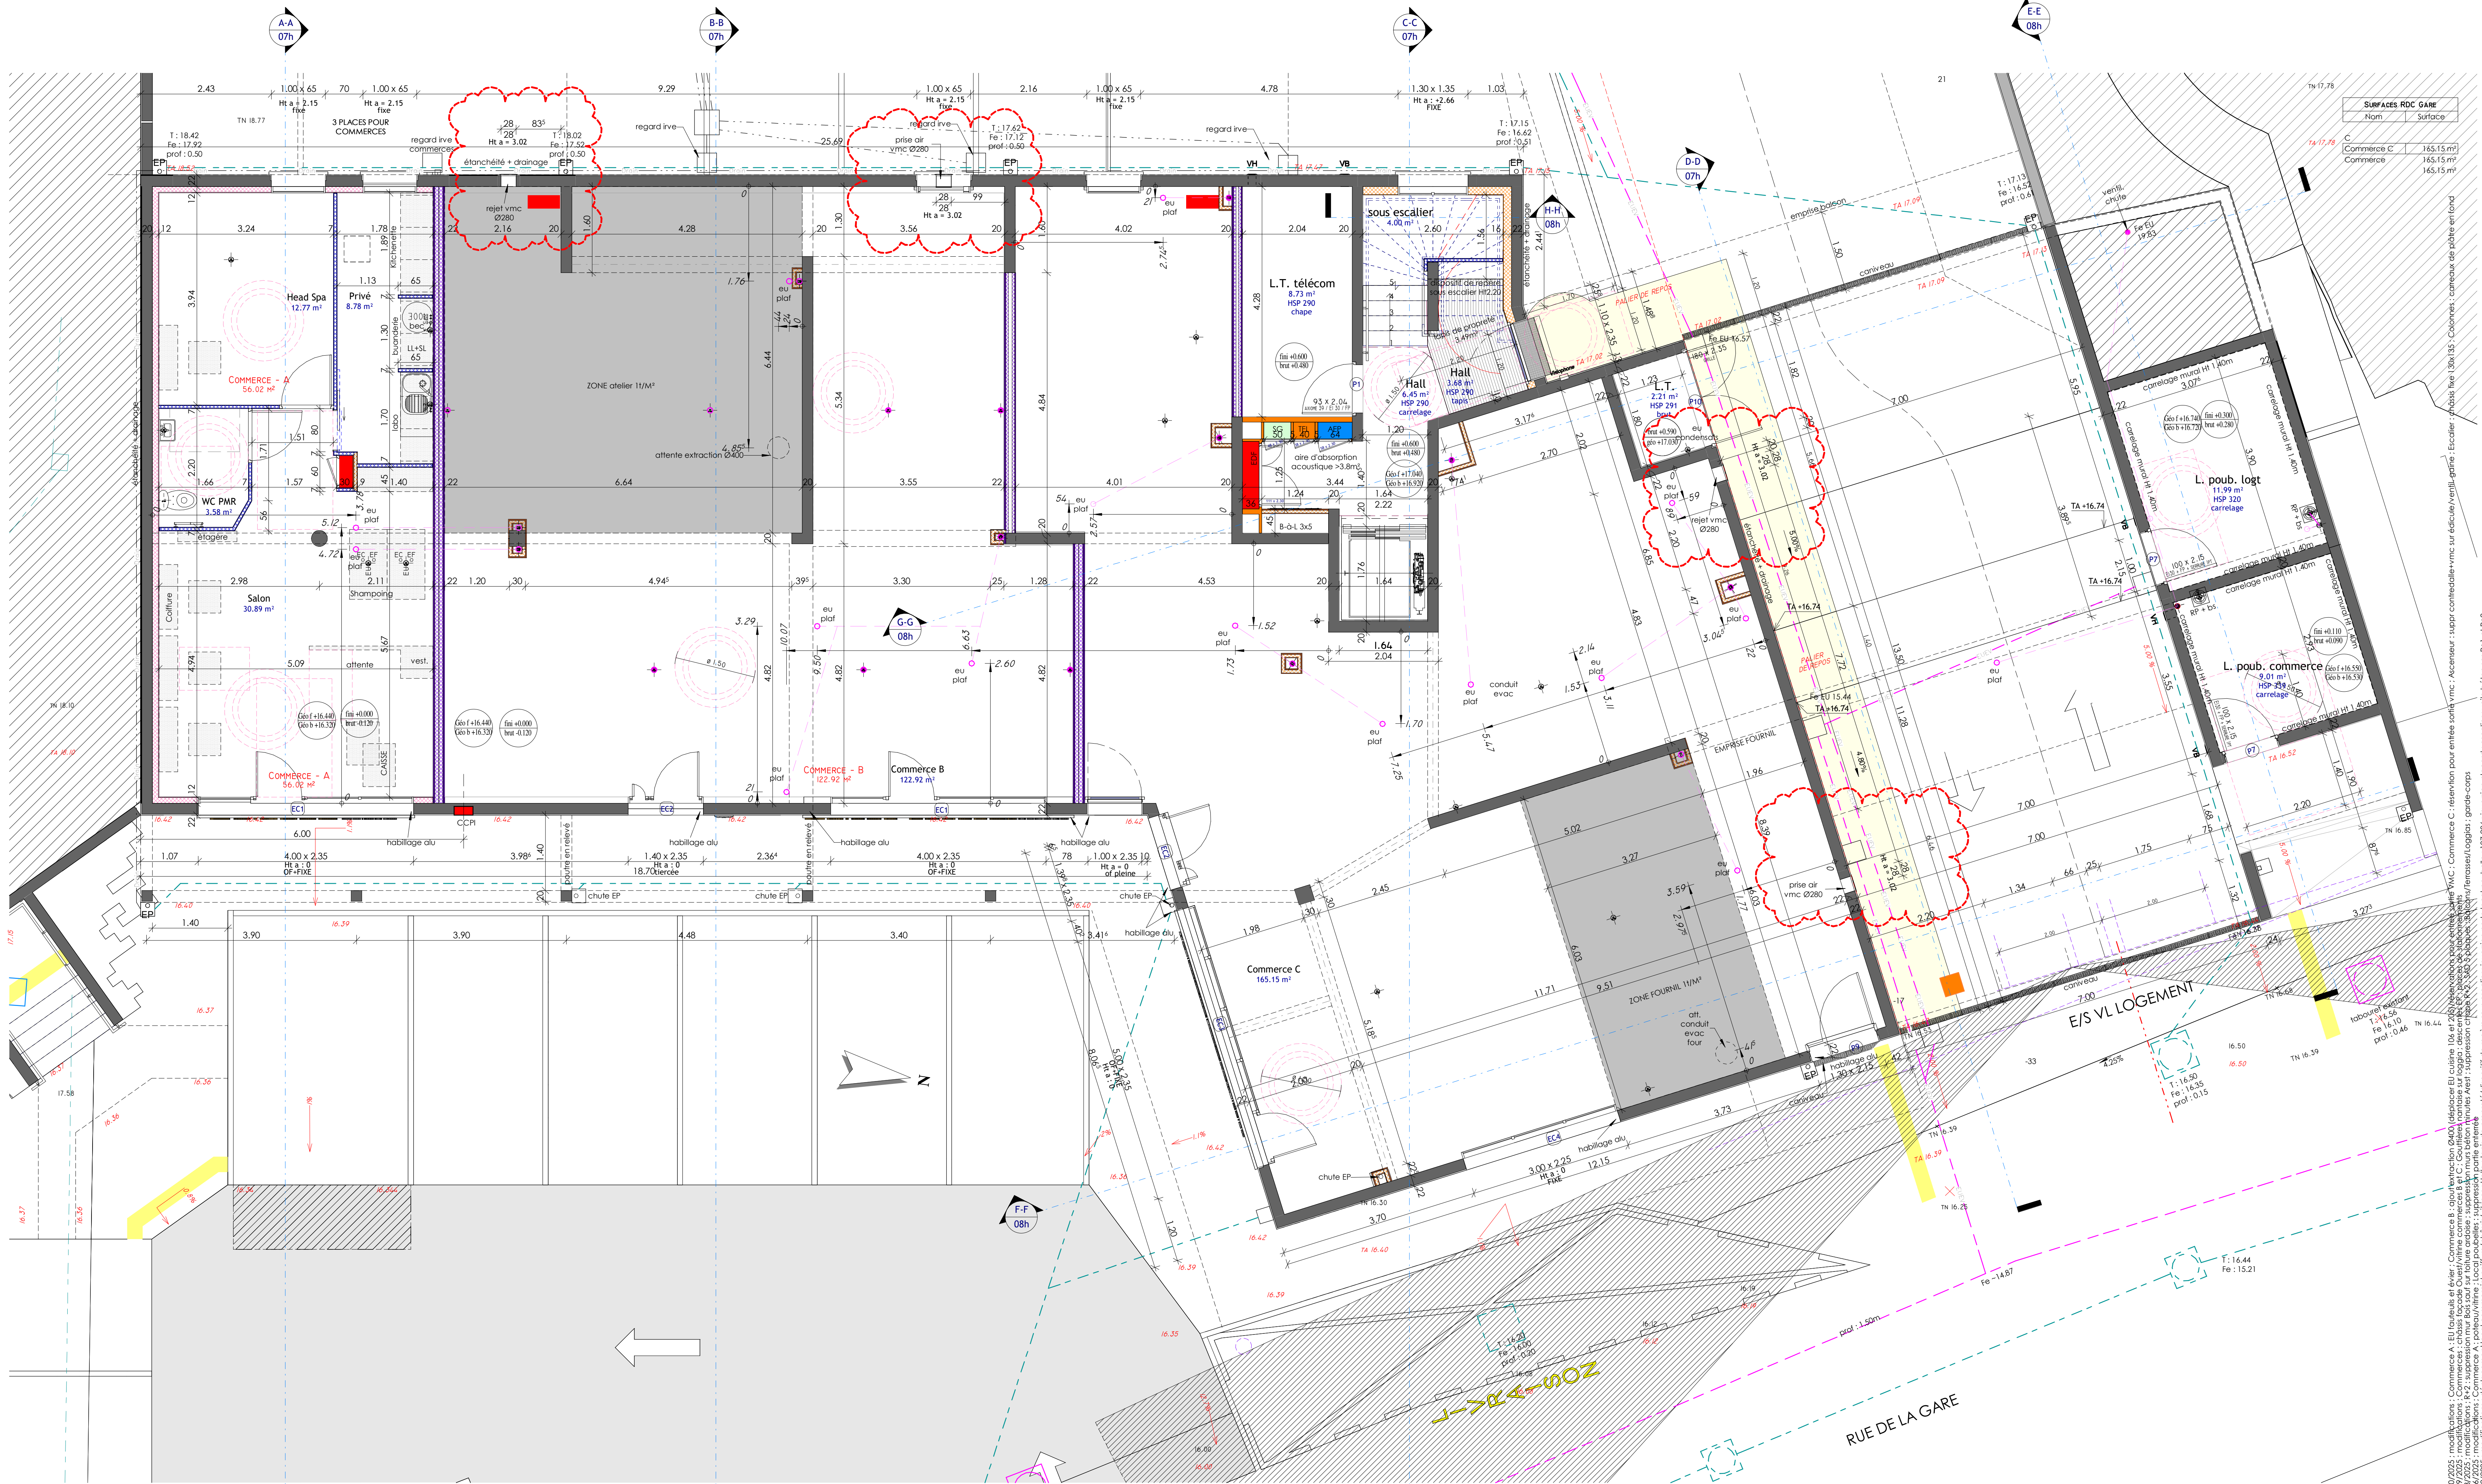

SURFACES RDC GARE		
Nom	Surface	
C Commerce C	165.15 m²	
Commerce	165.15 m²	